


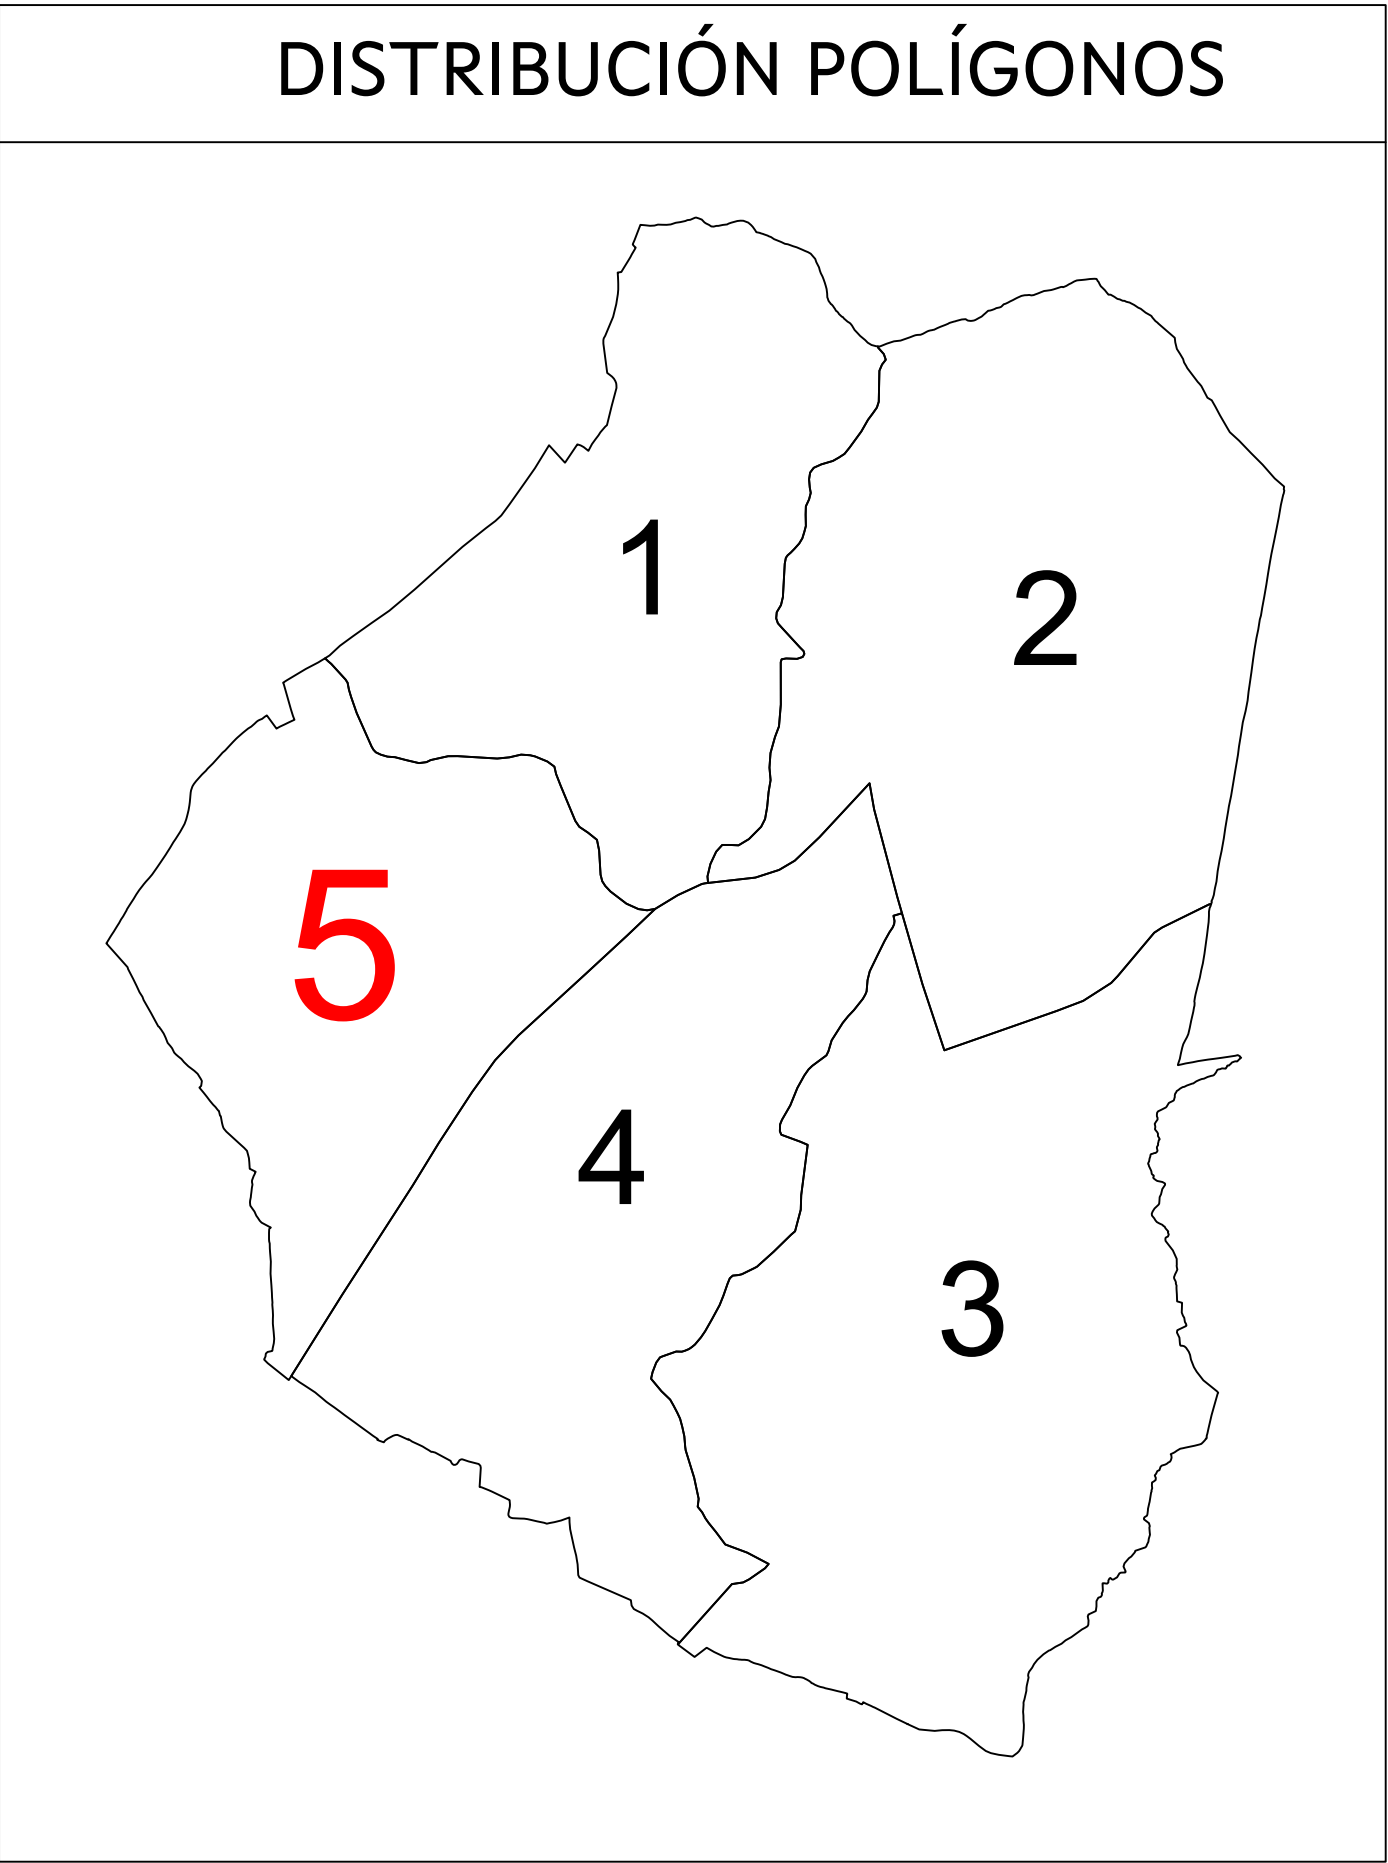

DISTRIBUCIÓN POLÍGONOS



LEND	
	Estradas asfaltadas
	Camiños ou pistas de terra
	Servidumes de paso
	Límite de parcela
	Muro ou tapia
	Cerrume aramado
	Comarón
	Valo con gabi
	Valo
	Valo medaneiro
	Liña de Baixa
	Liña de Telecomunicacións
	Ríos
	Regos
	Tráida de auga particular
	Tráida de auga municipal
	Tendido eléctrico de media tensión
	Tendido eléctrico de alta tensión
	Barrios
	Edificación uso vivenda
	Edificación uso agrícola
	Edificación en ruínas
	Igrexa
	Cimiterio
	Construción singular
	Piscina

XUNTA DE GALICIA		CONSELLERÍA DO MEDIO RURAL		Fondo Europeo Agrícola de Desenvolvemento Rural		Fondo Europeo Agrícola de Desenvolvemento Rural	
FASE:		INVESTIGACIÓN DA PROPIEDADE		CONCELLO:		ABADÍN	
ZONA:		SANTIAGO DE MONCELOS		PROVINCIA:		LUGO	
ESCALA:		1/2.000		DATA:		ABRIL - 2025	
ASISTENCIA TÉCNICA:		SIAL INGENIERIA, S.L.		POLÍGONO:		5	
OBSERVACIÓN:		Da parcela 1 a 305.					