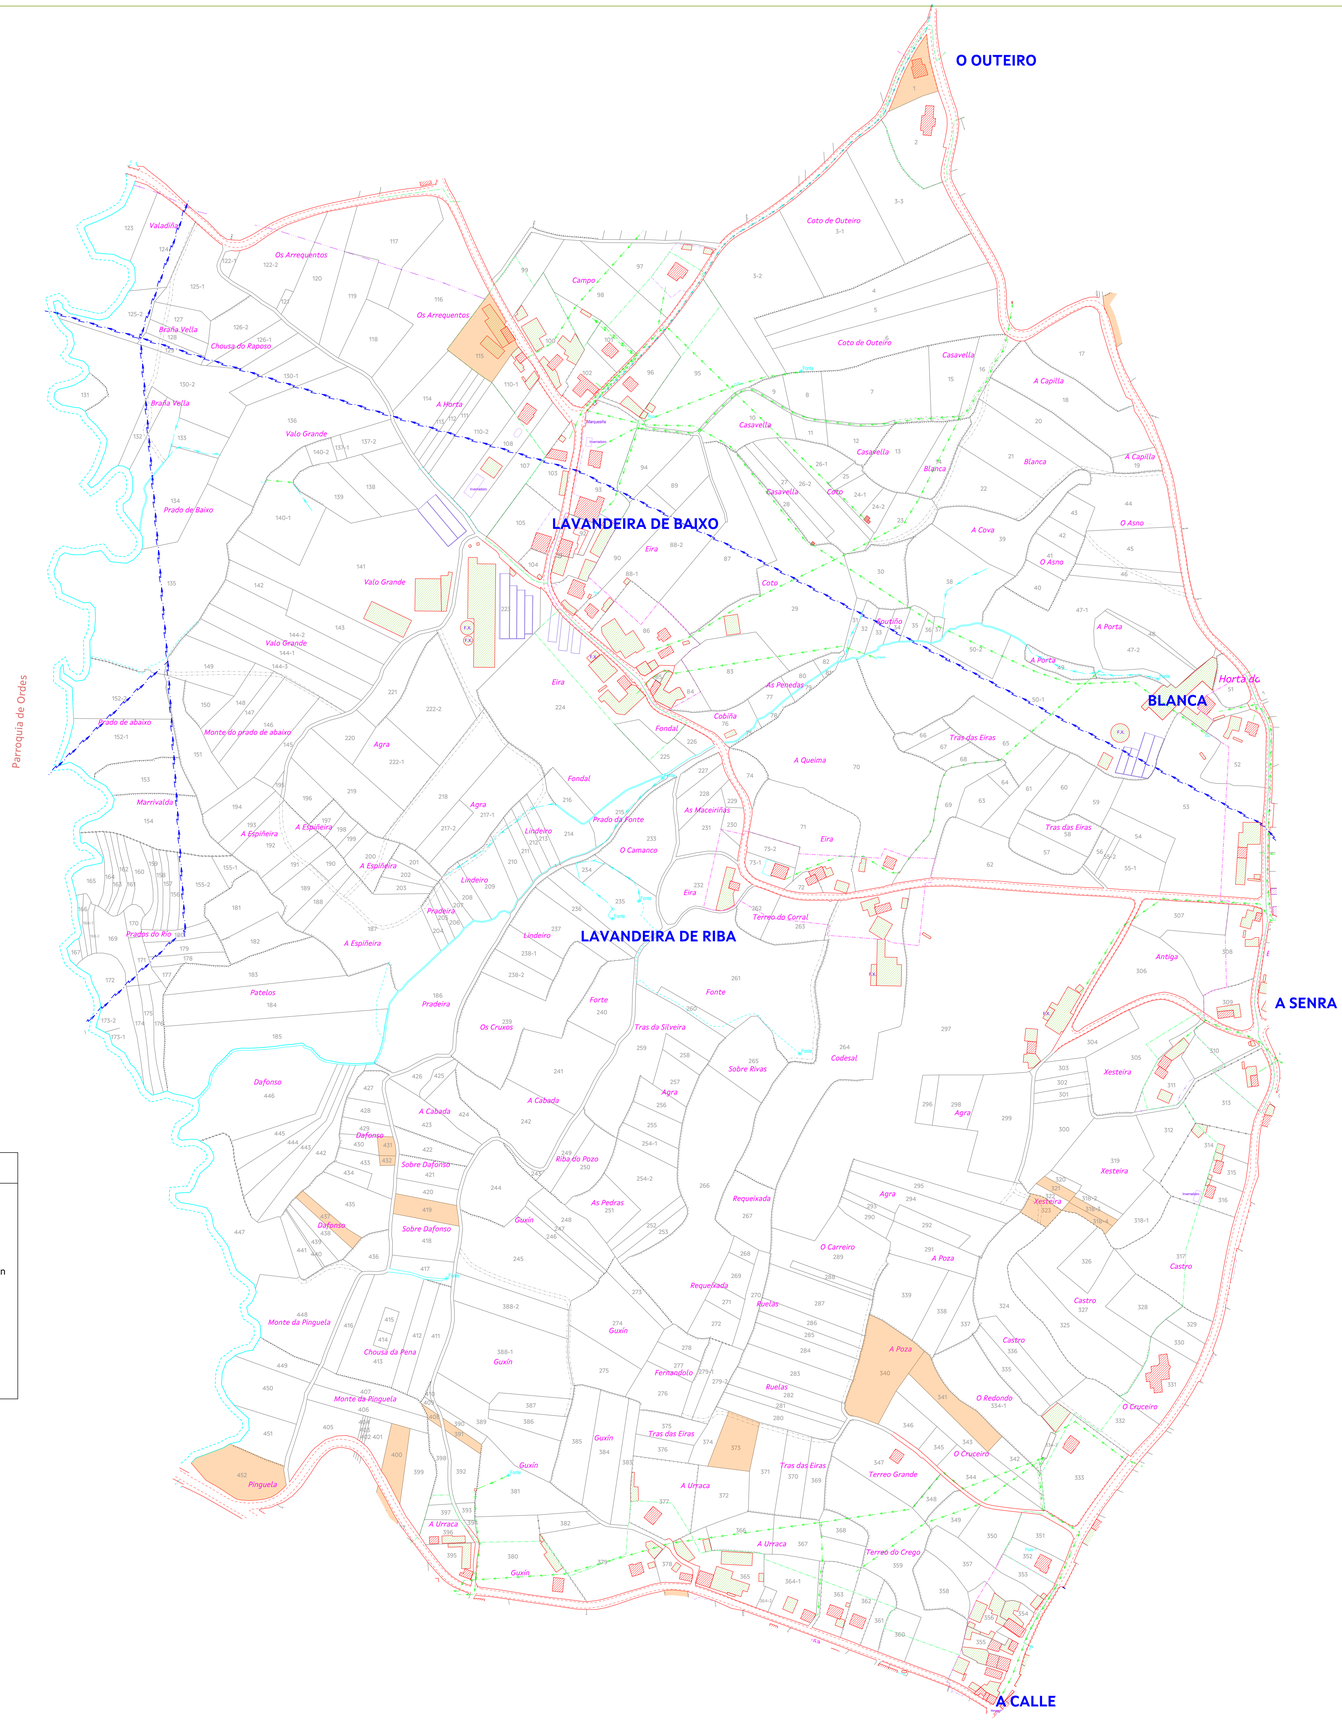

DISTRIBUCIÓN POLÍGONOS

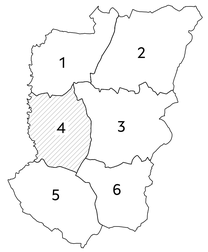

PARCELAS SEN DECLARAR

LENDA

- Estradas asfaltadas
- Camiños ou pistas de terra
- Servidumes de paso
- Límite de parcela
- Muro ou tapia
- Cerrume aramado
- Comarón, ribazo, valo
- Valo con gabia
- Valo medianeiro
- Gasoduto
- Oleoduto
- Ríos
- Regos
- Traída de auga particular
- Traída de auga municipal
- Tendido eléctrico de media tensión
- Tendido eléctrico de alta tensión
- *Paraxes* Paraxes
- **BARRIOS** Barrios
- Edificación en ruinas
- Edificación uso vivenda
- Edificación uso agrícola

XUNTA DE GALICIA | CONSELLERÍA DO MEDIO RURAL | Fondo Europeo Agrícola de Desenvolvimento Rural: Europa inviste no Rural | MINISTERIO DE AGRICULTURA, PESCA Y ALIMENTACIÓN | MINISTERIO PARA LA TRANSICIÓN ECOLÓGICA Y EL RETO DEMOGRÁFICO

FASE: INVESTIGACIÓN DA PROPIEDADE				
TÉRMO OU ZONA: SAN XULIÁN DE POULO				CONCELLO: ORDES
PROVINCIA: A CORUÑA	ESCALA: 1/2.000	DATA: ABRIL 2025	ASISTENCIA TÉCNICA: SIAL INGENIERIA, S.L.	POLÍGONO: 4
OBSERVACIÓNS: Da parcela 1 a 452. Non existen as parcelas 106 e 109.				