
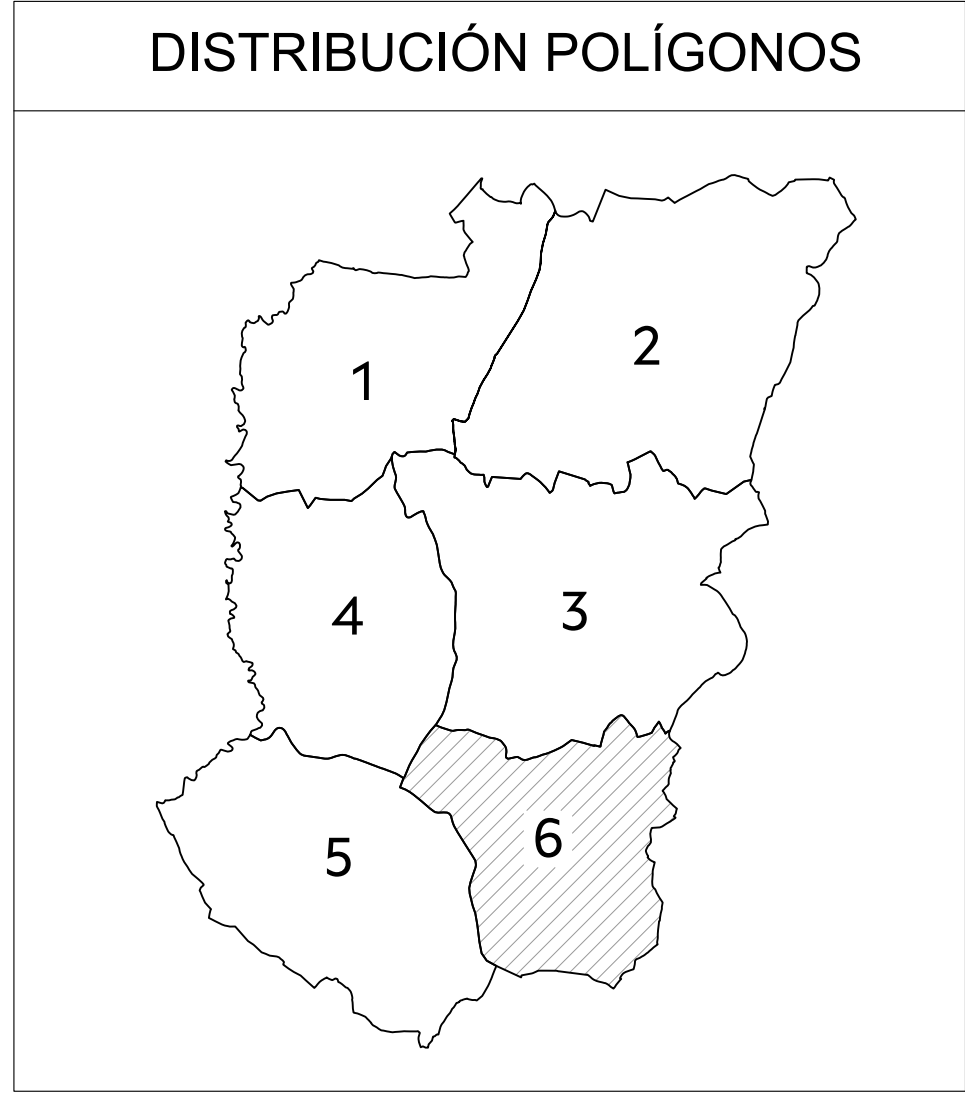


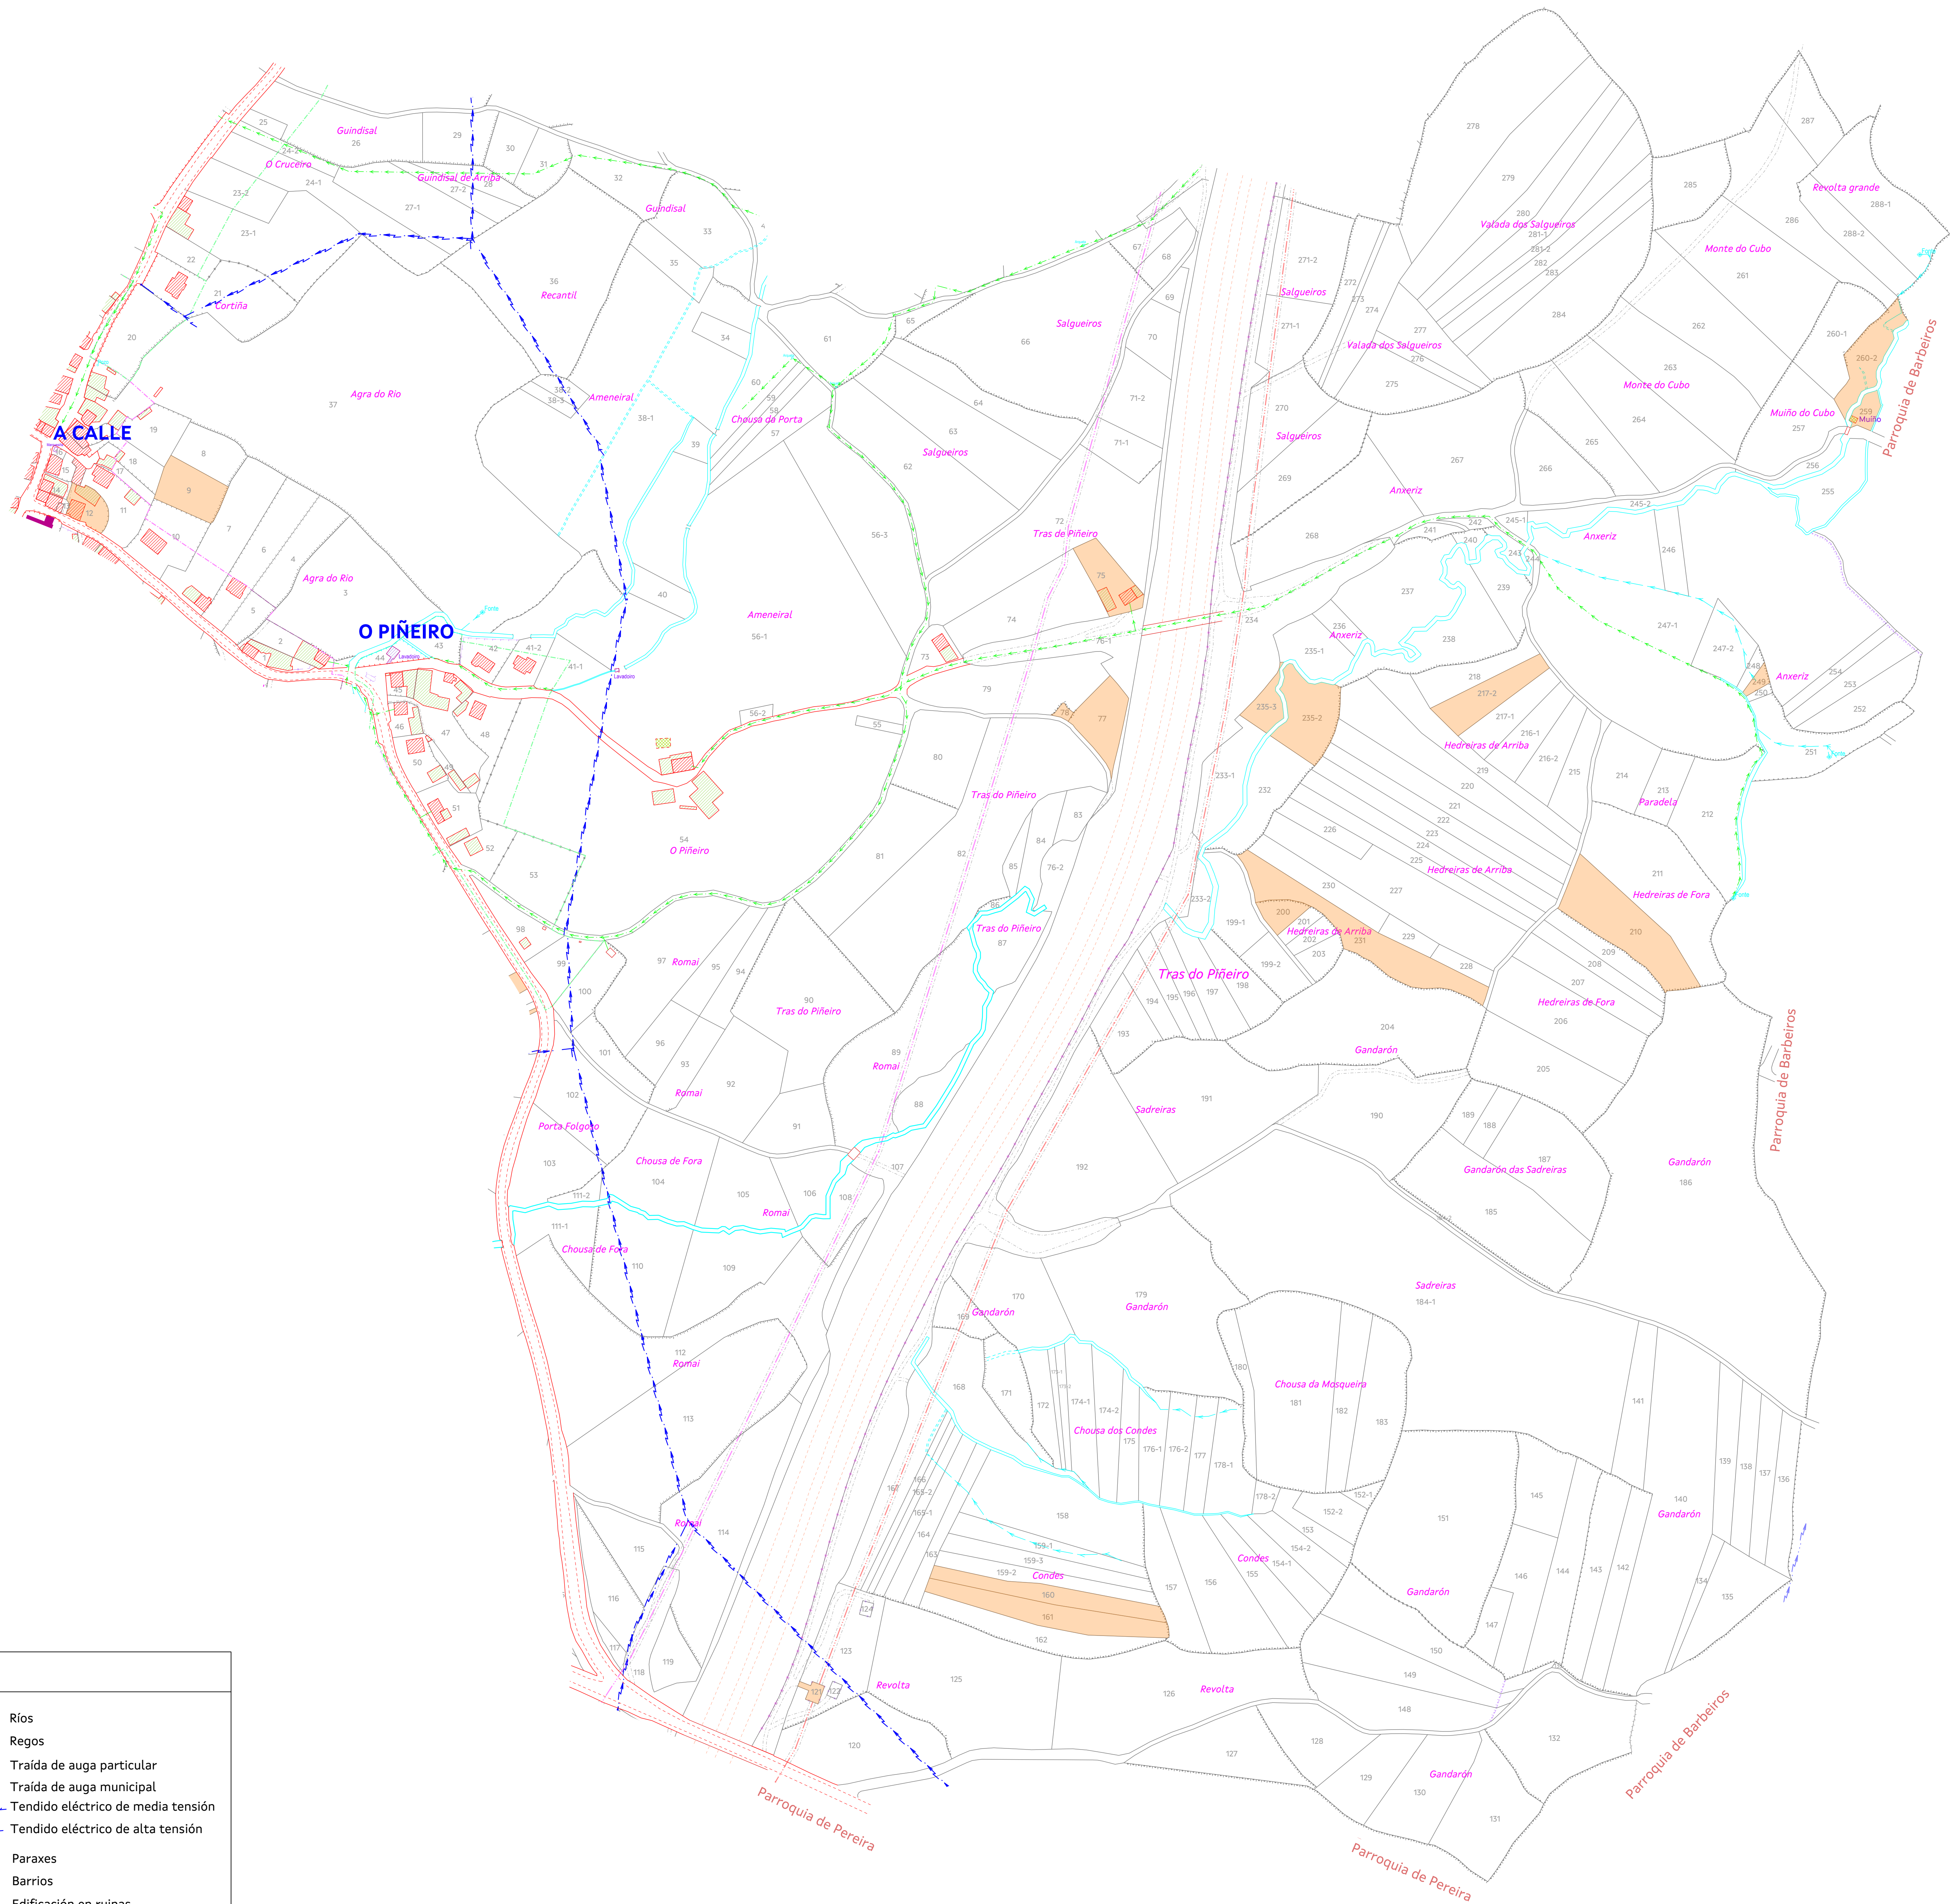

PARCELAS SEN DECLARAR

LEENDA	
	Estradas asfaltadas
	Camiños ou pistas de terra
	Servidumes de paso
	Límite de parcela
	Muro ou tapia
	Cerrume aramado
	Comarón, ribazo, valo
	Valo con gabia
	Valo medianeiro
	Gasoduto
	Oleoduto
	Ríos
	Regos
	Traída de auga particular
	Traída de auga municipal
	Tendido eléctrico de media tensión
	Tendido eléctrico de alta tensión
	Paraxes
	Barrios
	Edificación en ruinas
	Edificación uso vivenda
	Edificación uso agrícola

FASE: INVESTIGACIÓN DA PROPIEDAD									
TÉRMO OU ZONA: SAN XULIÁN DE POULO				CONCELLO: ORDES					
PROVINCIA: A CORUÑA	ESCALA: 1/2.000	DATA: ABRIL 2025	ASISTENCIA TÉCNICA: SIAL INGENIERÍA, S.L.		POLÍGONO: 6				
OBSERVACIÓN: Da parcela 1 a 288. Non existe a parcela 258.									