XUNTA DE GALICIA | CONSELLERÍA DO MEDIO RURAL | Fondo Europeo Agrícola de Desenvolvemento Rural: Europa inviste no Rural | MINISTERIO DE AGRICULTURA, PESCA Y ALIMENTACIÓN

FASE: INVESTIGACIÓN DA PROPIEDADE

| ZONA: | CONCELLO: | PROVINCIA: |
|---|---|---|
| FRIOLFE | O PÁRAMO | LUGO |

| ESCALA: | DATA: | ASISTENCIA TÉCNICA: | POLÍGONO: |
|---|---|---|---|
| 1/2.000 (0 20 40 60 80 100) | XANEIRO 2025 | SIAL INGENIERIA, S.L. | 2 |

OBSERVACIÓNS:

Da parcela 1 á 304.

Non existen as parcelas 178, 264 e 268.

## DISTRIBUCIÓN DE POLÍGONOS




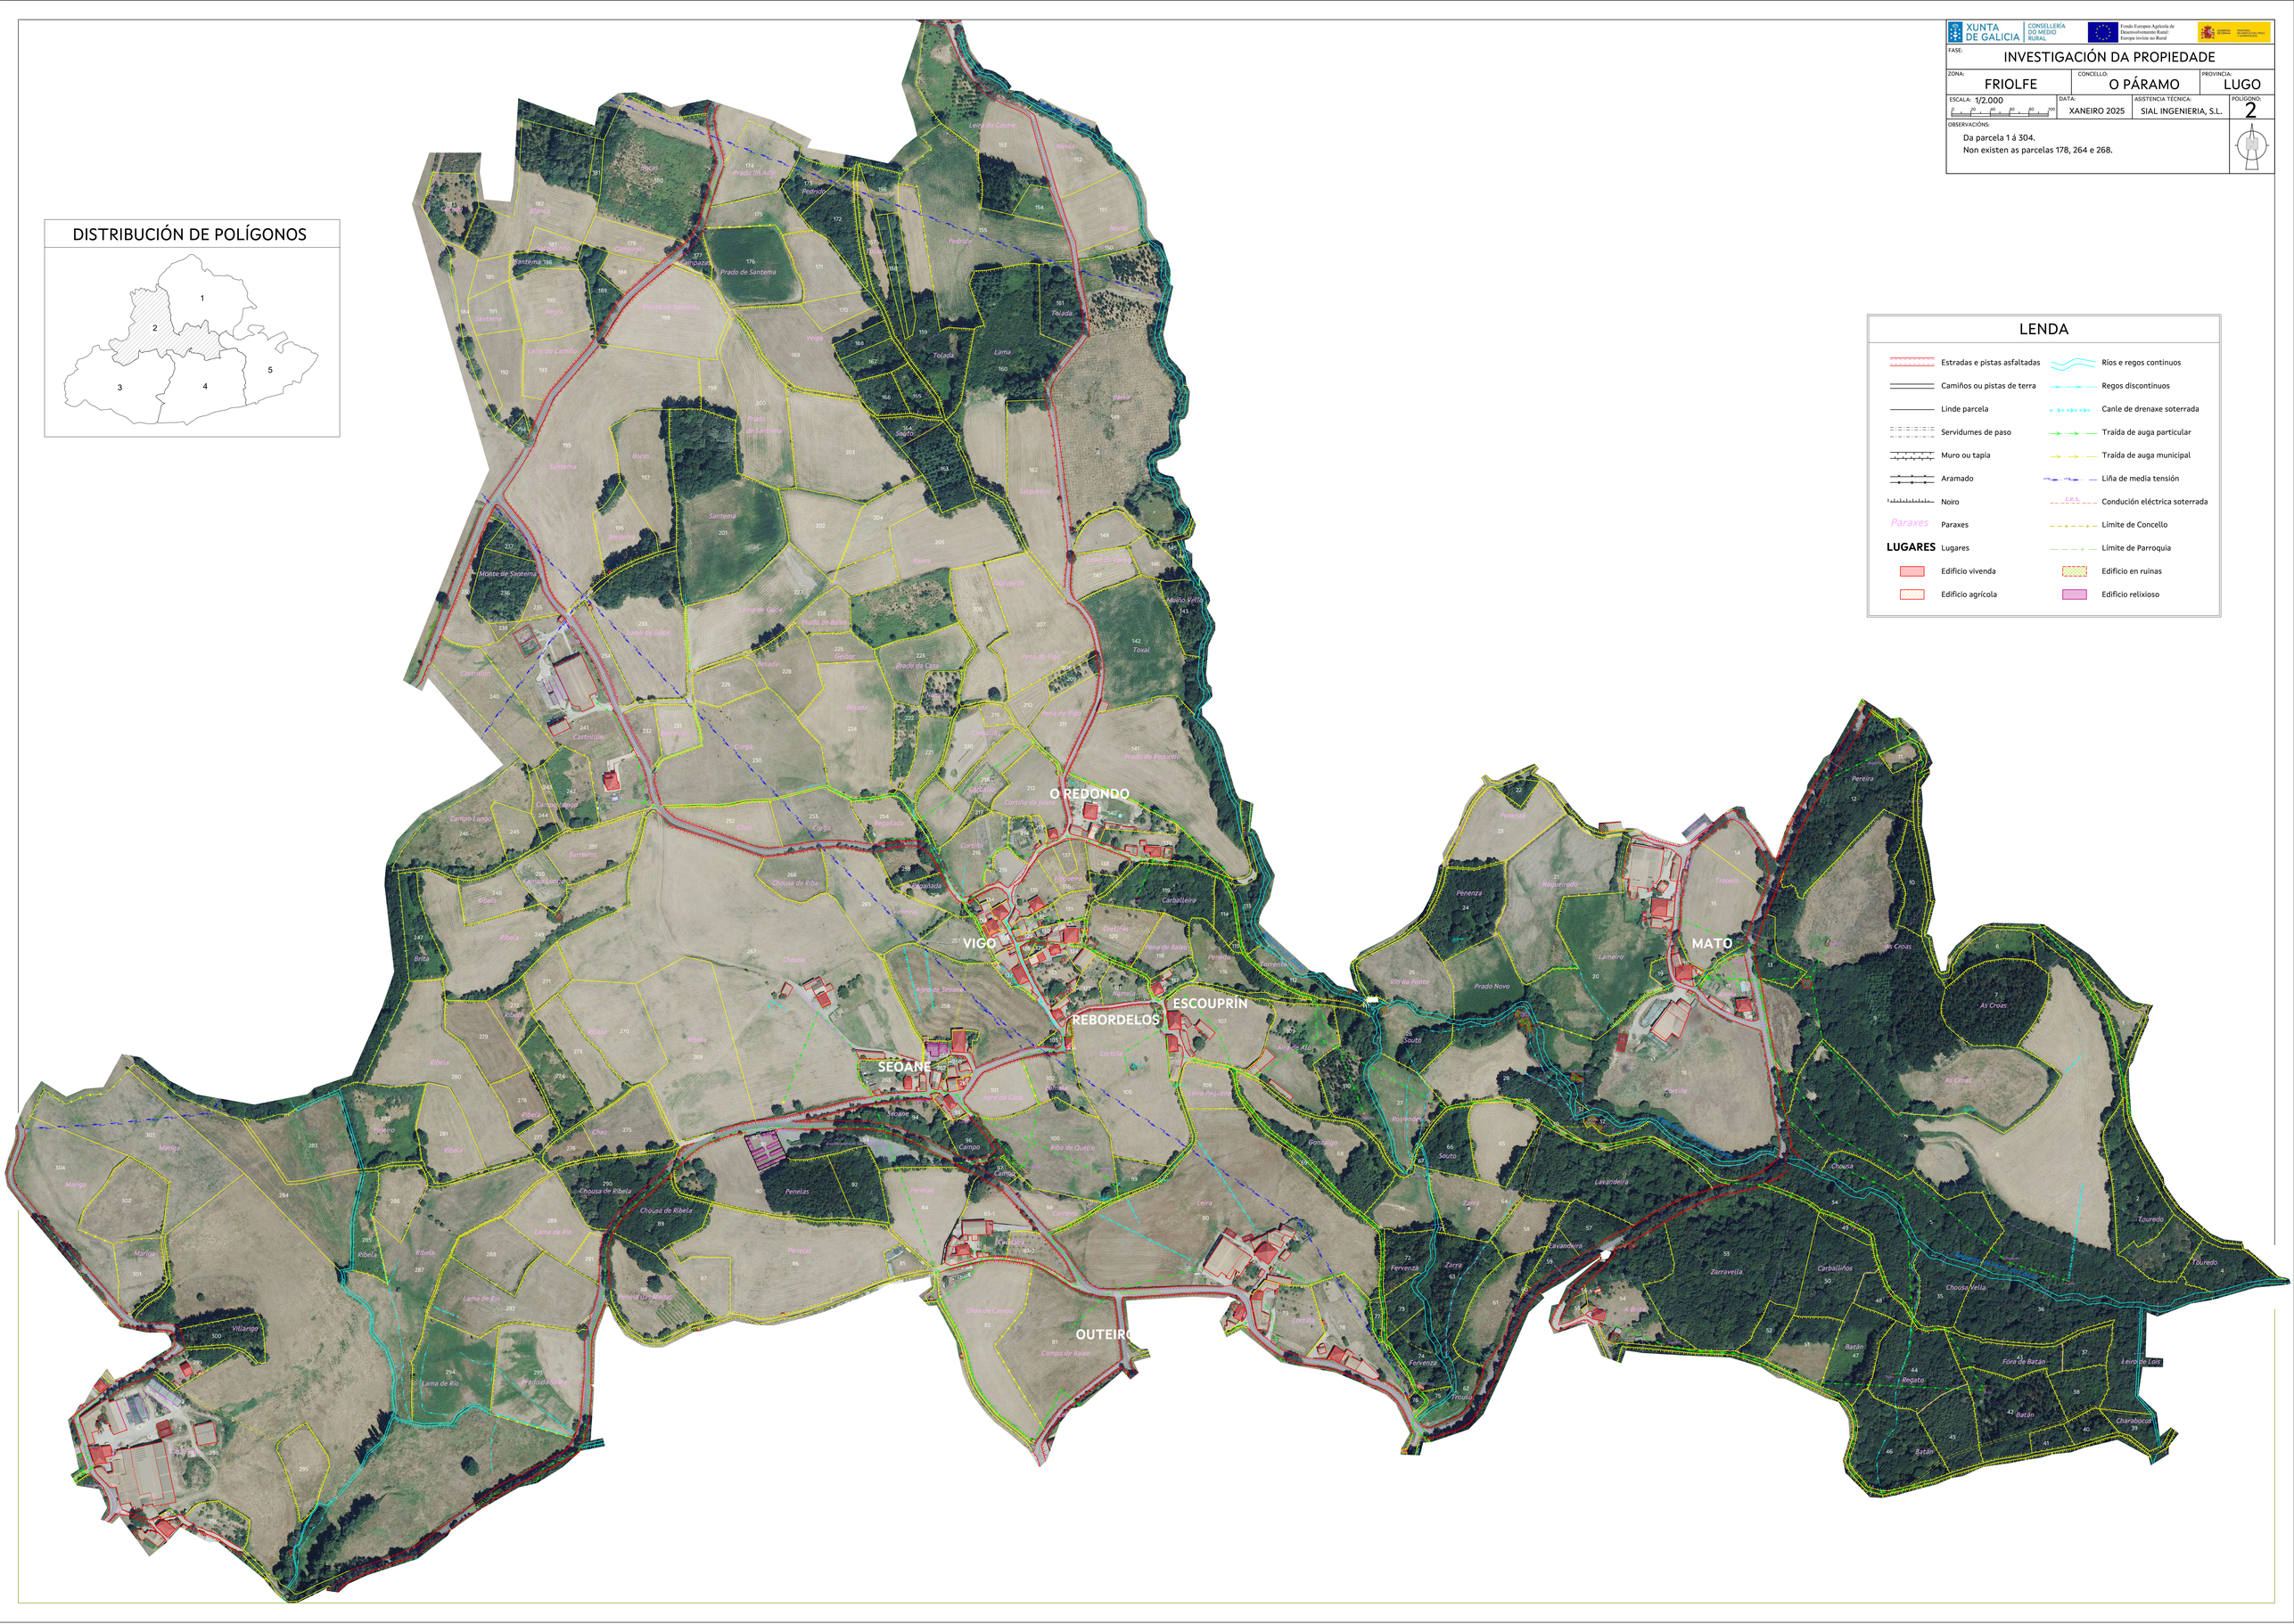


## LENDA

| | |
|---|---|
| Estradas e pistas asfaltadas | Ríos e regos continuos |
| Camiños ou pistas de terra | Regos discontinuos |
| Linde parcela | Canle de drenaxe soterrada |
| Servidumes de paso | Traída de auga particular |
| Muro ou tapia | Traída de auga municipal |
| Aramado | Liña de media tensión |
| Noiro | Condución eléctrica soterrada |
| Paraxes | Límite de Concello |
| LUGARES Lugares | Límite de Parroquia |
| Edificio vivenda | Edificio en ruínas |
| Edificio agrícola | Edificio relixioso |